




Abbruch Grundriss 1:100

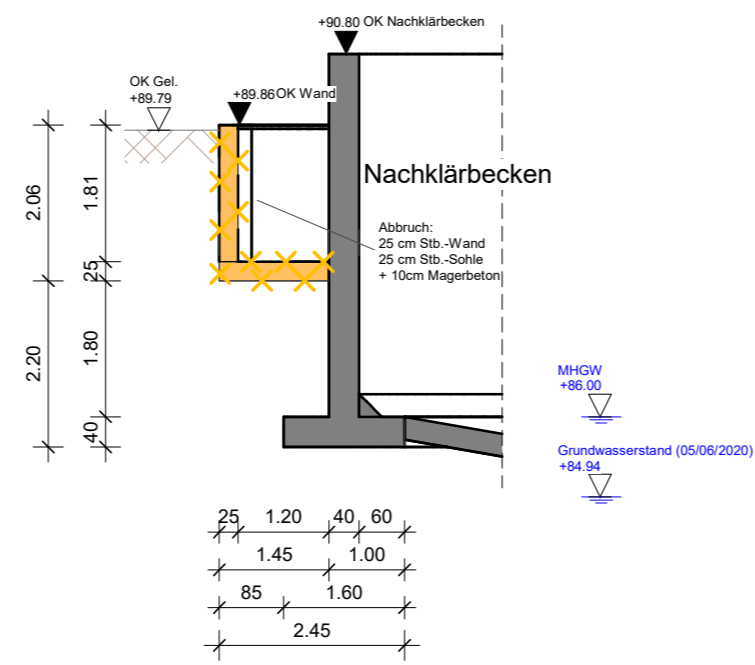


Abbruch Schnitt A1-A1 1:100

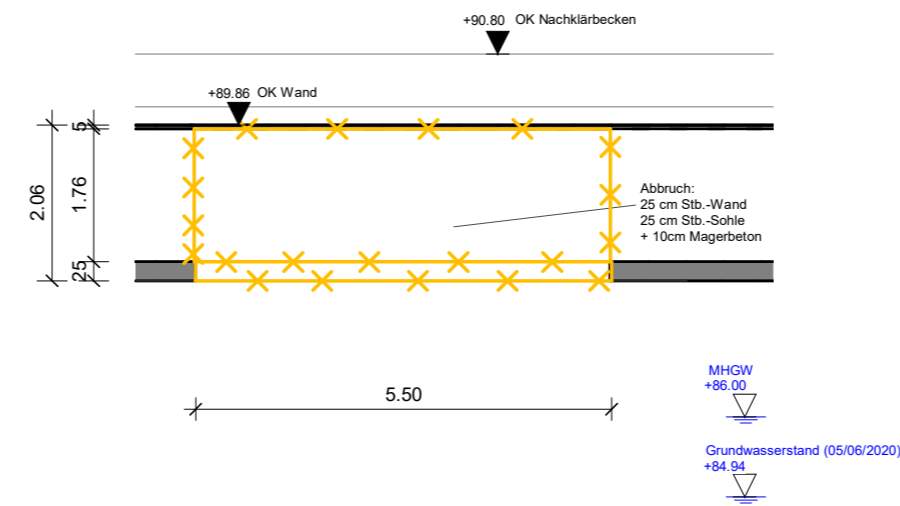


Abbruch Schnitt B1-B1 1:100

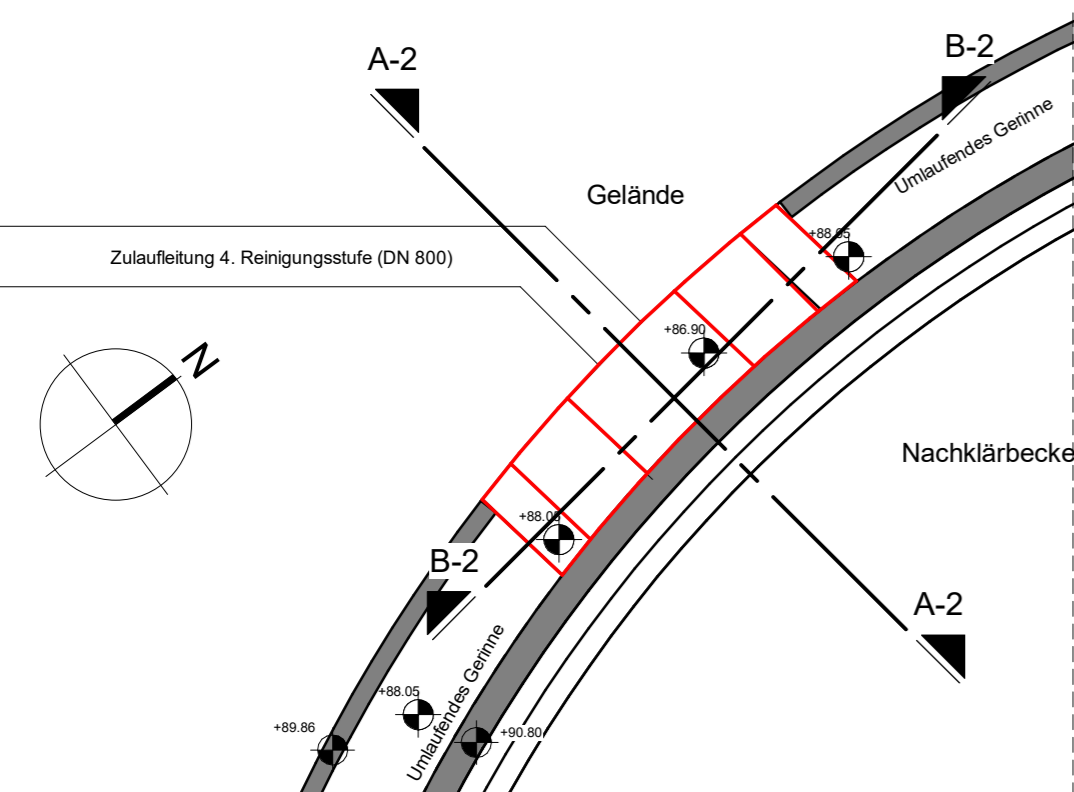


Neubau Grundriss 1:100

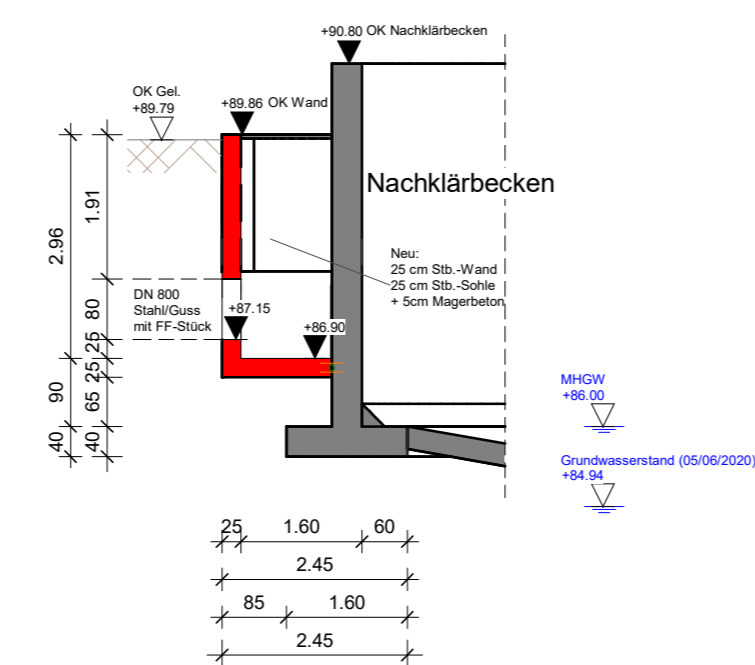

Neubau Schnitt A2-A2 1:100

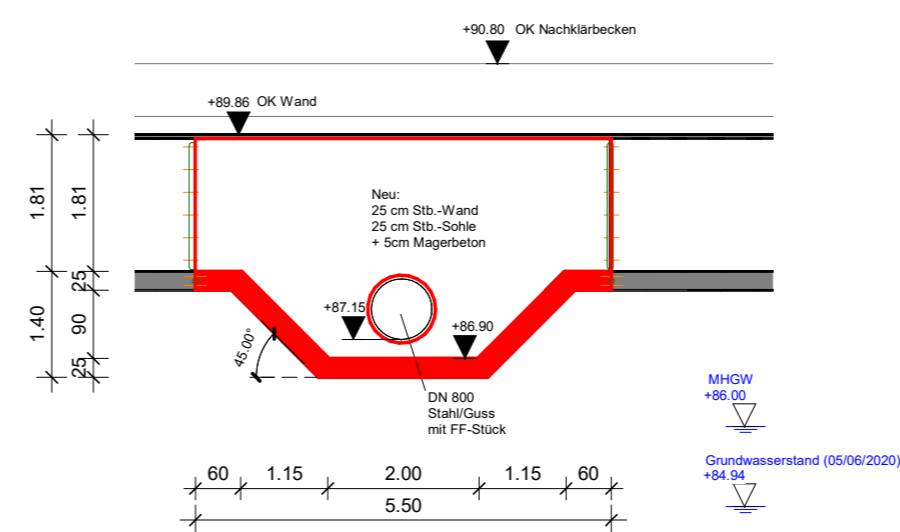

Neubau Schnitt B2-B2 1:100

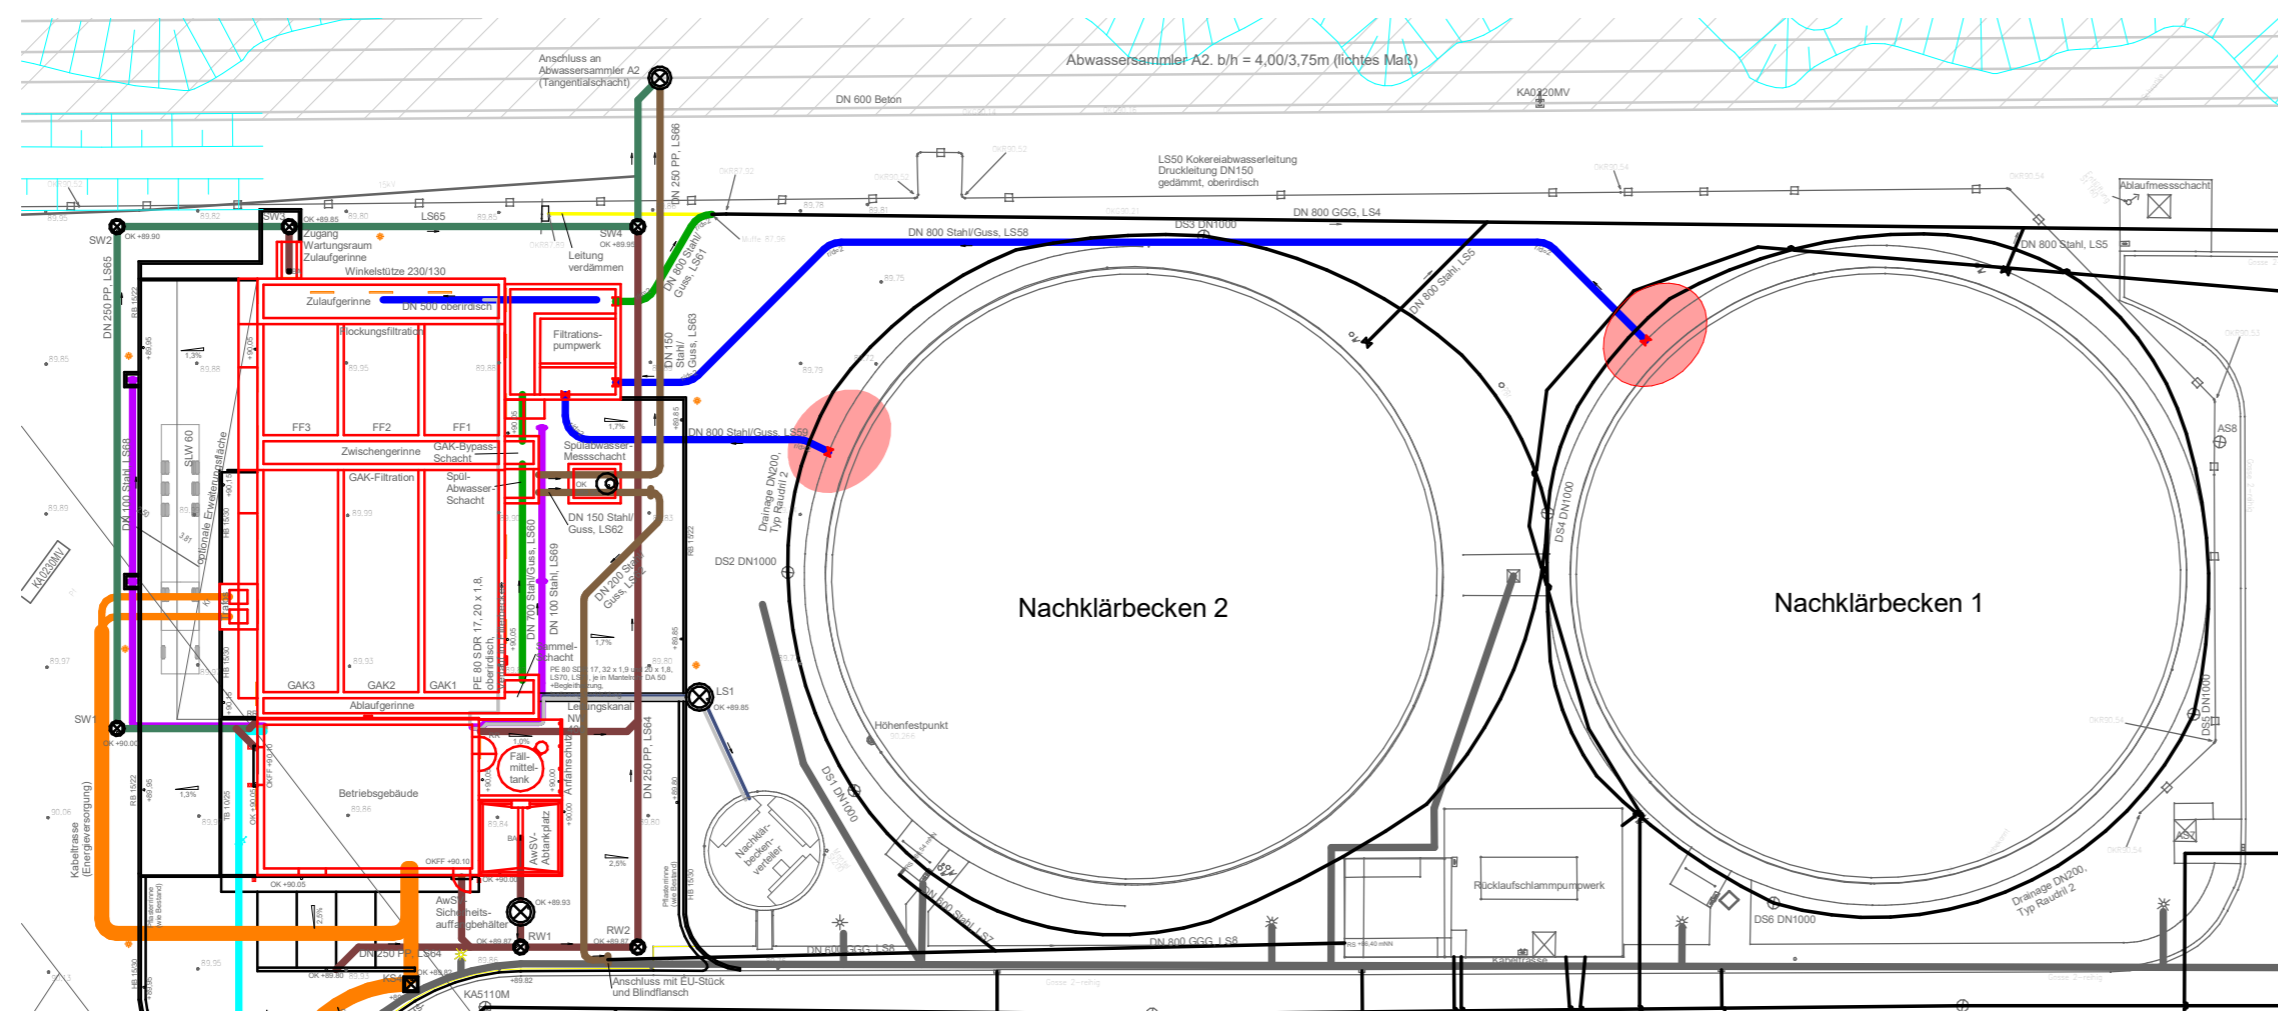

Übersichtsplan 1:500

Legende

- Bestand Stahlbeton
- Stahlbeton Neu
- Stahlbeton Abbruch
- Fugenband
- Verbindung Stahlbeton

Index	Änderung	gez. / bearb.	geprüft	Datum

**SALZGITTER FLACHSTAHL** Ein Unternehmen der Salzgitter Gruppe

**Salzgitter Flachstahl GmbH**  
Eisenhüttenstr. 99 38239 Salzgitter  
Tel.: 05341 - 21-01

Projekt  
**Erweiterung der Werkskläranlage um eine Filtrations- und Adsorptionsstufe**

Darstellung  
**Umbaumaßnahmen Nachklärbecken 1 und 2 Grundriss und Schnitte**

Leistungsphase  
**Genehmigungsplanung**

Entwurfsverfasser Achim, 10.03.2021 Ort, Datum	Unterschrift 	Bauherr Salzgitter, 28.04.2021 Ort, Datum	Unterschrift 
--	------------------	---	------------------

 Dr. Born - Dr. Ermel GmbH Finienweg 7 · 28832 Achim Tel. (04202) 758-0 · Fax (04202) 758-500 be@born-ermel.de · www.born-ermel.de	Maßstab 1:100 / 1:500	Datum	Name
	gezeichnet	10.03.2021	EL/BRB
	bearbeitet	10.03.2021	CG
geprüft	10.03.2021	HOF	
Datei: siehe linken Planrand	Originalgröße:	(594mm x 420mm)	
Zeichnungs-Nr. 1854016-04-B-022			