


- Legende:**
- Leitungen Telekom
 - +—+—+—+— Trinkwasserleitungen Wasserversorgungsverband Hadeln
 - +—+—+—+— Schifffahrtszeichenleitungen WSA Cuxhaven
 - +—+—+—+— Strom: EWE - Bederkesa
 - +—+—+—+— Strom: EWE - Bederkesa
 - +—+—+—+— Strom vorh. WSV
 - +—+—+—+— Pegelleitung

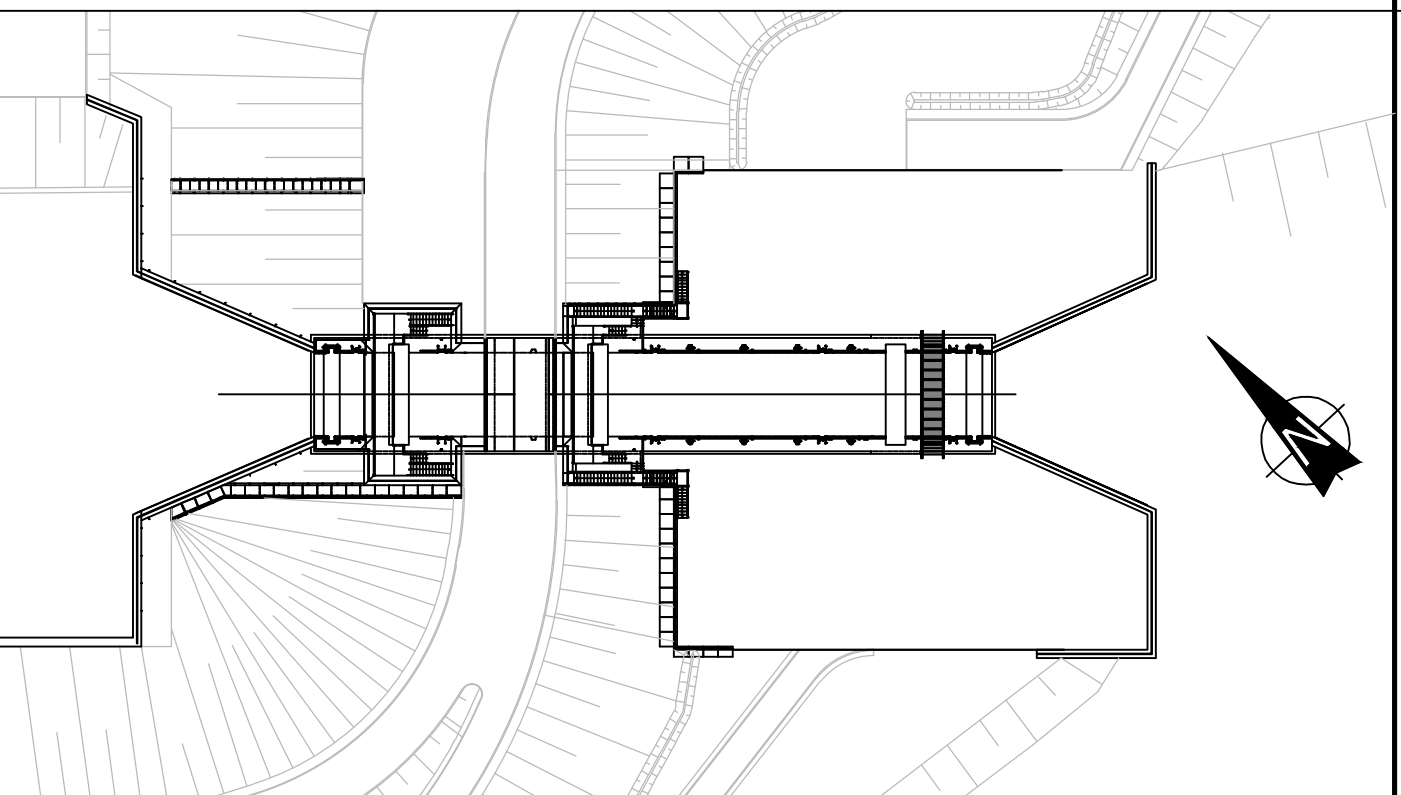

Alle Höhen sind bezogen auf ±0,00 m NHN

Nr.	Datum	Name	Änderungen
a			

Projekt: **Neubau der Hadelner Kanalschleuse**

Auftraggeber: Niedersächsischer Landesbetrieb für Wasserwirtschaft, Küsten- und Naturschutz - Betriebsstelle Stade -

Planung: ArGe **INROS LACKNER / SPEZIALBAU ENGINEERING**

 c/o INROS LACKNER Linzer Straße 3 28359 Bremen Tel. 0421/65 84 10 Fax 0421/65 84 110

Blattbezeichnung: **Leitungsplan Bestand**

Planungsphase: Antrag auf Planfeststellung Anlage A - Blatt 5		Projekt-Nr.: 2015-0093
Datum: 01.06.2016	geprüft: Brandt/Wellbrock	Maßstab: 1:500
gezeichnet: Hahn	gesehen: Ollero	Zeichnungs-Nr.: GP-Z-G-AL-0007