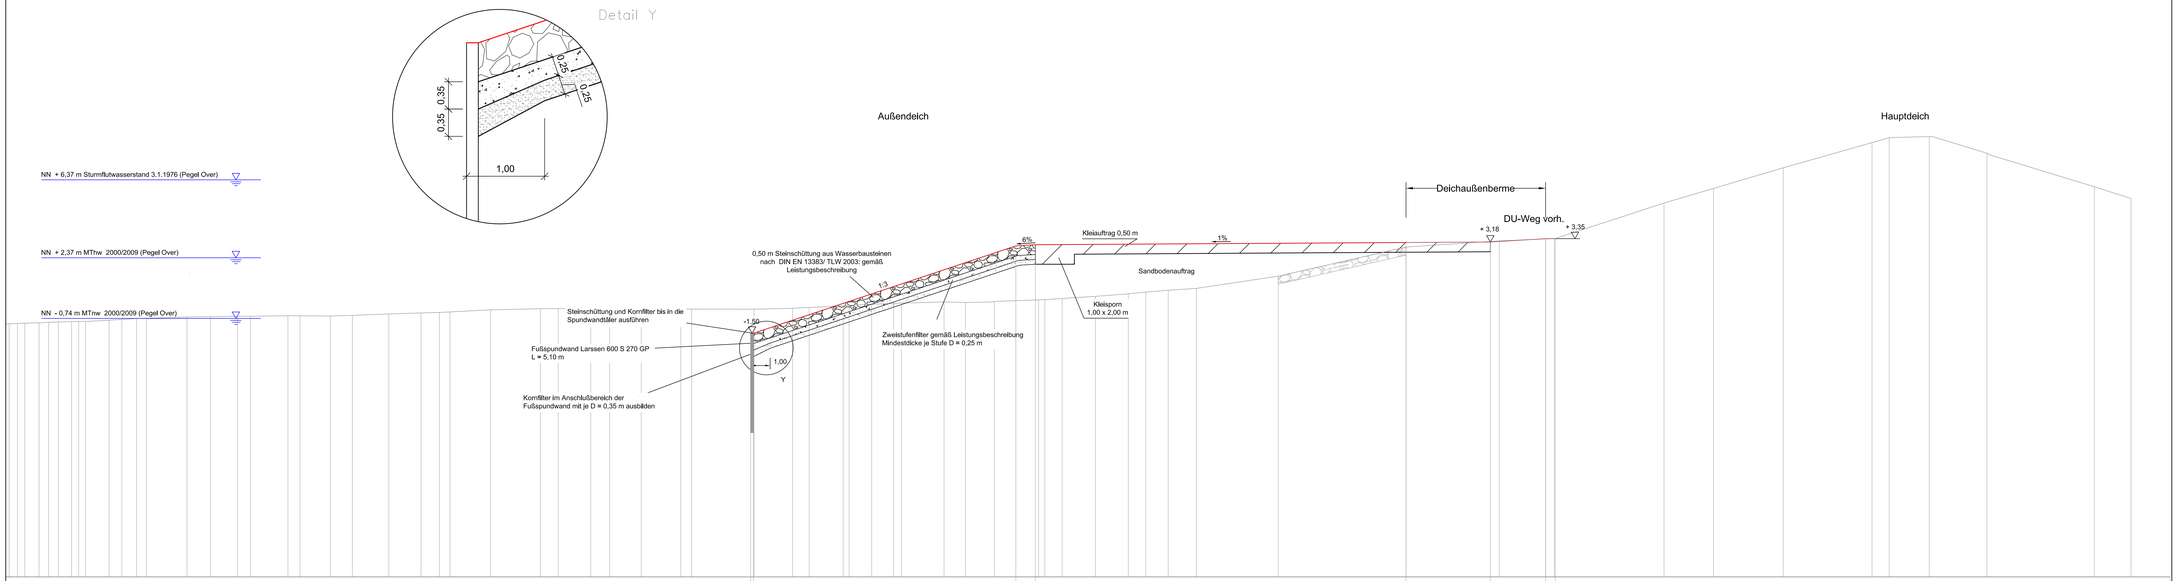

Höhenbezugssystem: Normalnull (NN)

Harburger Deichverband
Deich- und Wasserverband Vogtei Neuland
Artlenburger Deichverband

Antrag auf Planfeststellung
Instandsetzung der Sicherungs- und Schutzbauwerke auf Teilstrecken, Elbe-km 585,800 bis 607,500

Regelquerschnitt 3

Maßstab 1:100 / 1:25

Anlage 5.3
Ausfertigung

Aufgestellt:
Lüneburg, den 11.07.2016

NLWKN
Niedersächsischer Landesbetrieb für Wasserwirtschaft, Küsten- und Naturschutz
- Betriebsstelle Lüneburg -

		Datum	Unterschrift
	Bearbeiterin	Juli 2016	
	Angefertigt/ der Zeichnung	Juli 2016	