


 30 cm Kleiandeckung

 Vorhandenes Gelände

außendeichs

binnendeichs

Elbe

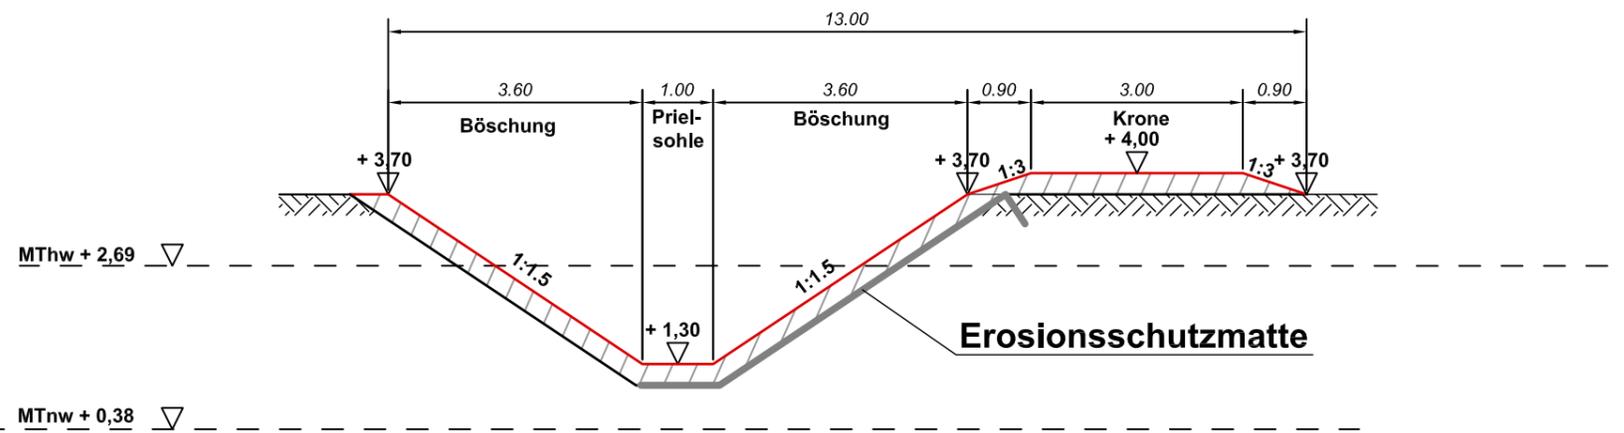

Harburger Deichverband Deich- und Wasserverband Vogtei Neuland Artlenburger Deichverband			
<b>Antrag auf Planfeststellung</b> Instandsetzung der Sicherungs- und Schutzbauwerke auf Teilstrecken, Elbe-km 585,800 bis 607,500			
<b>Regelquerschnitt 4.1</b> Kohärenzmaßnahme Priel I Drage - West Zulauf Maßstab 1:100			Anlage <b>5.4.1</b>
			Ausfertigung
Aufgestellt: Lüneburg, den 11.07.2016		Datum	Unterschrift
 Niedersächsischer Landesbetrieb für Wasserwirtschaft, Küsten- und Naturschutz - Betriebsstelle Lüneburg -		Bearbeiter/in Juli 2016	
		Angfertigung der Zeichnung	Juli 2016
			