


Schnitt neue Hafenzufahrt

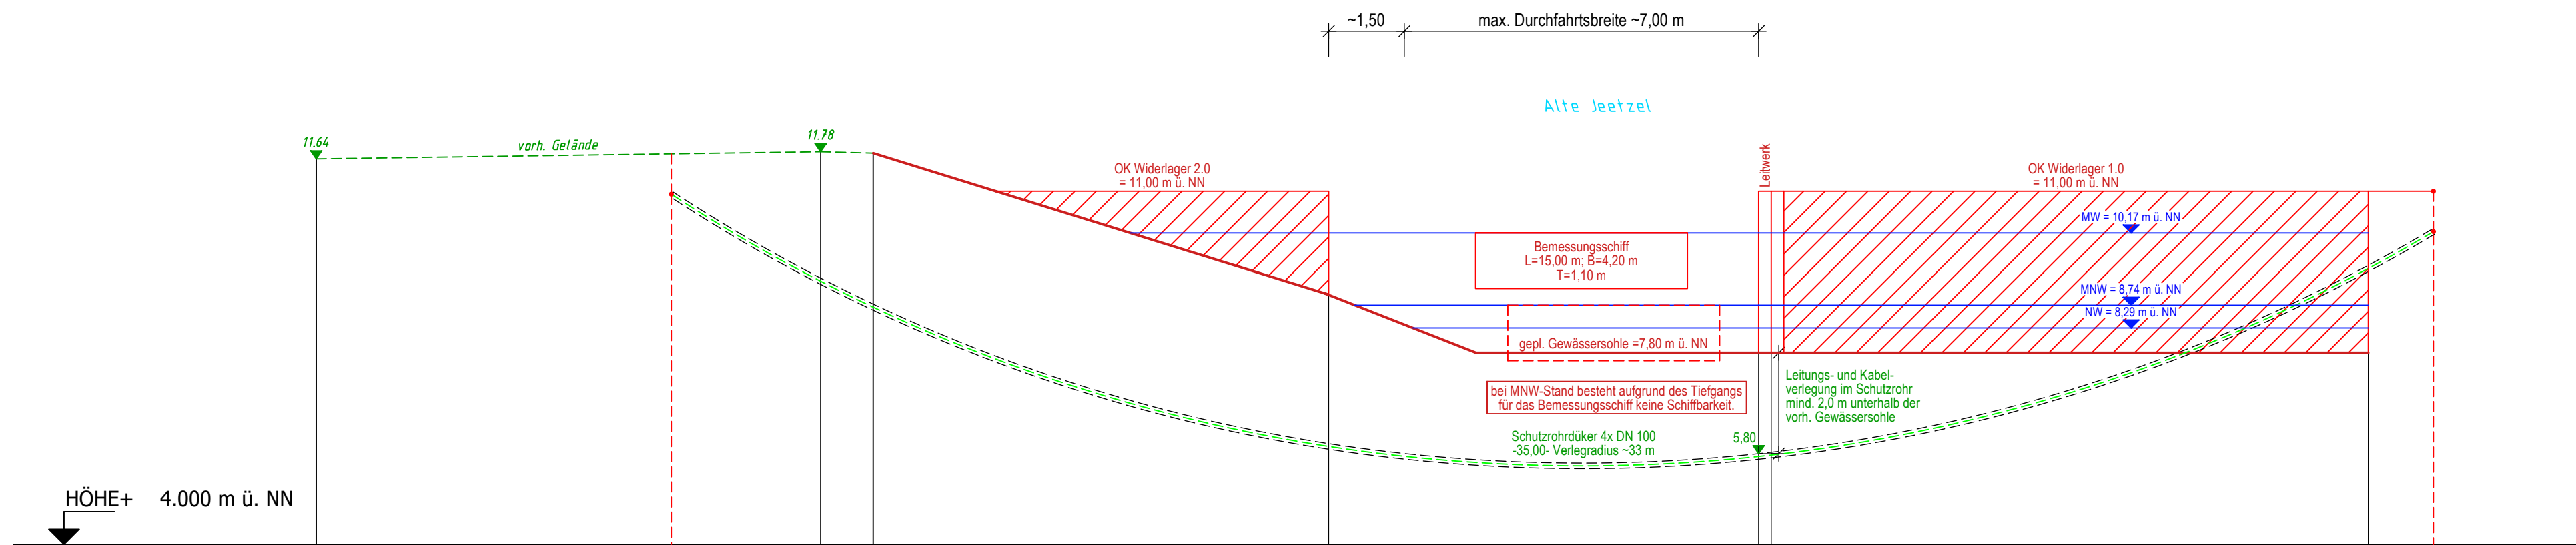

Blatt 1	
Hafen Hitzacker (Elbe) GmbH	
Antrag auf Planfeststellung	Anlage Nr. 2.1 Blatt Nr. 1
1. Änderungs- und Ergänzungsantrag zum Planfeststellungsbeschluss vom 26.06.2015 für die Erweiterung des Sportboothafens Hitzacker (Elbe)	Zeichnungsnummer 50-MH-731 2.1/1
	aufgestellt am 15.02.2018
Blattgröße 765 x 297	Maßstab 1 : 100
Längsschnitt neue Hafenzufahrt	
Aufgestellt:	Geprüft:
....., den	
Projektbearbeitung: INGENIEURBÜRO RAUCHENBERGER GmbH	Datum
Heinz-Kollan-Straße 1, 29451 Dannenberg, Tel.: 05861/9995-0 Fax: 05861/9995-29, E-Mail: info@IBRauchenberger.de	bearbeitet: 15.02.2018
	gezeichnet: 15.02.2018
	geprüft: 15.02.2018
	Zeichen Ha Th Ha