



Schnitt 1-1

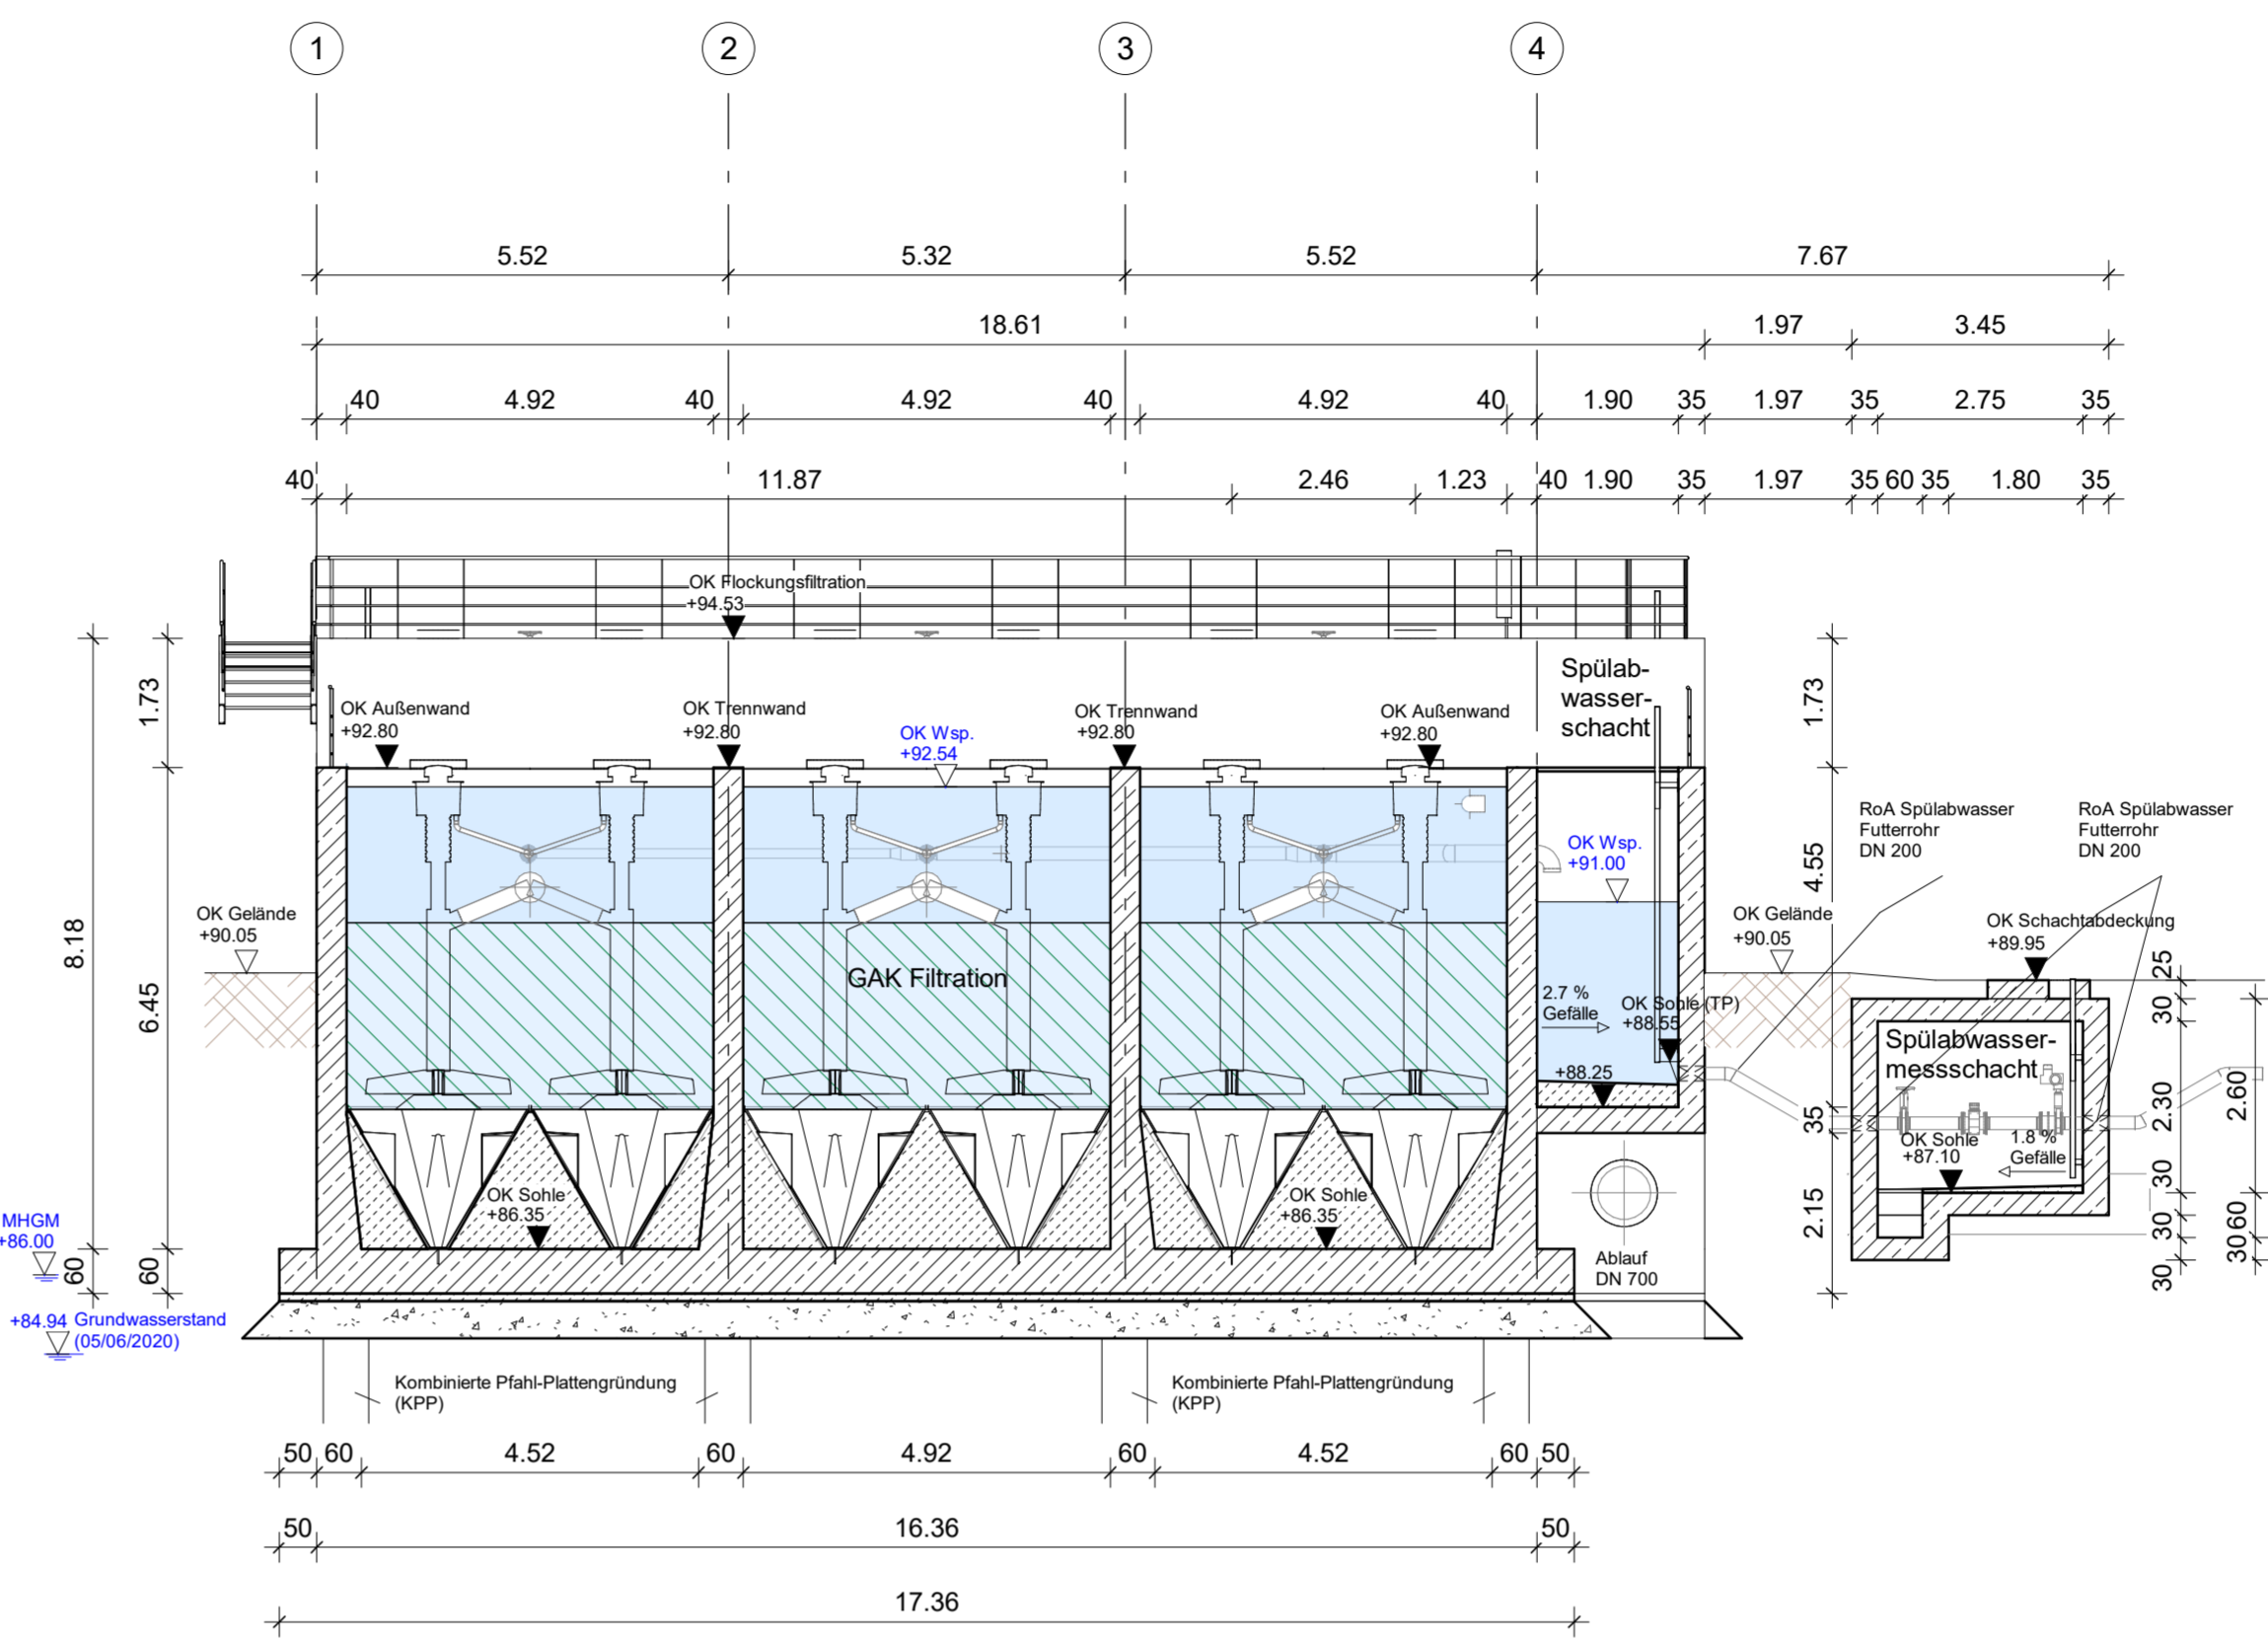


Schnitt 3-3

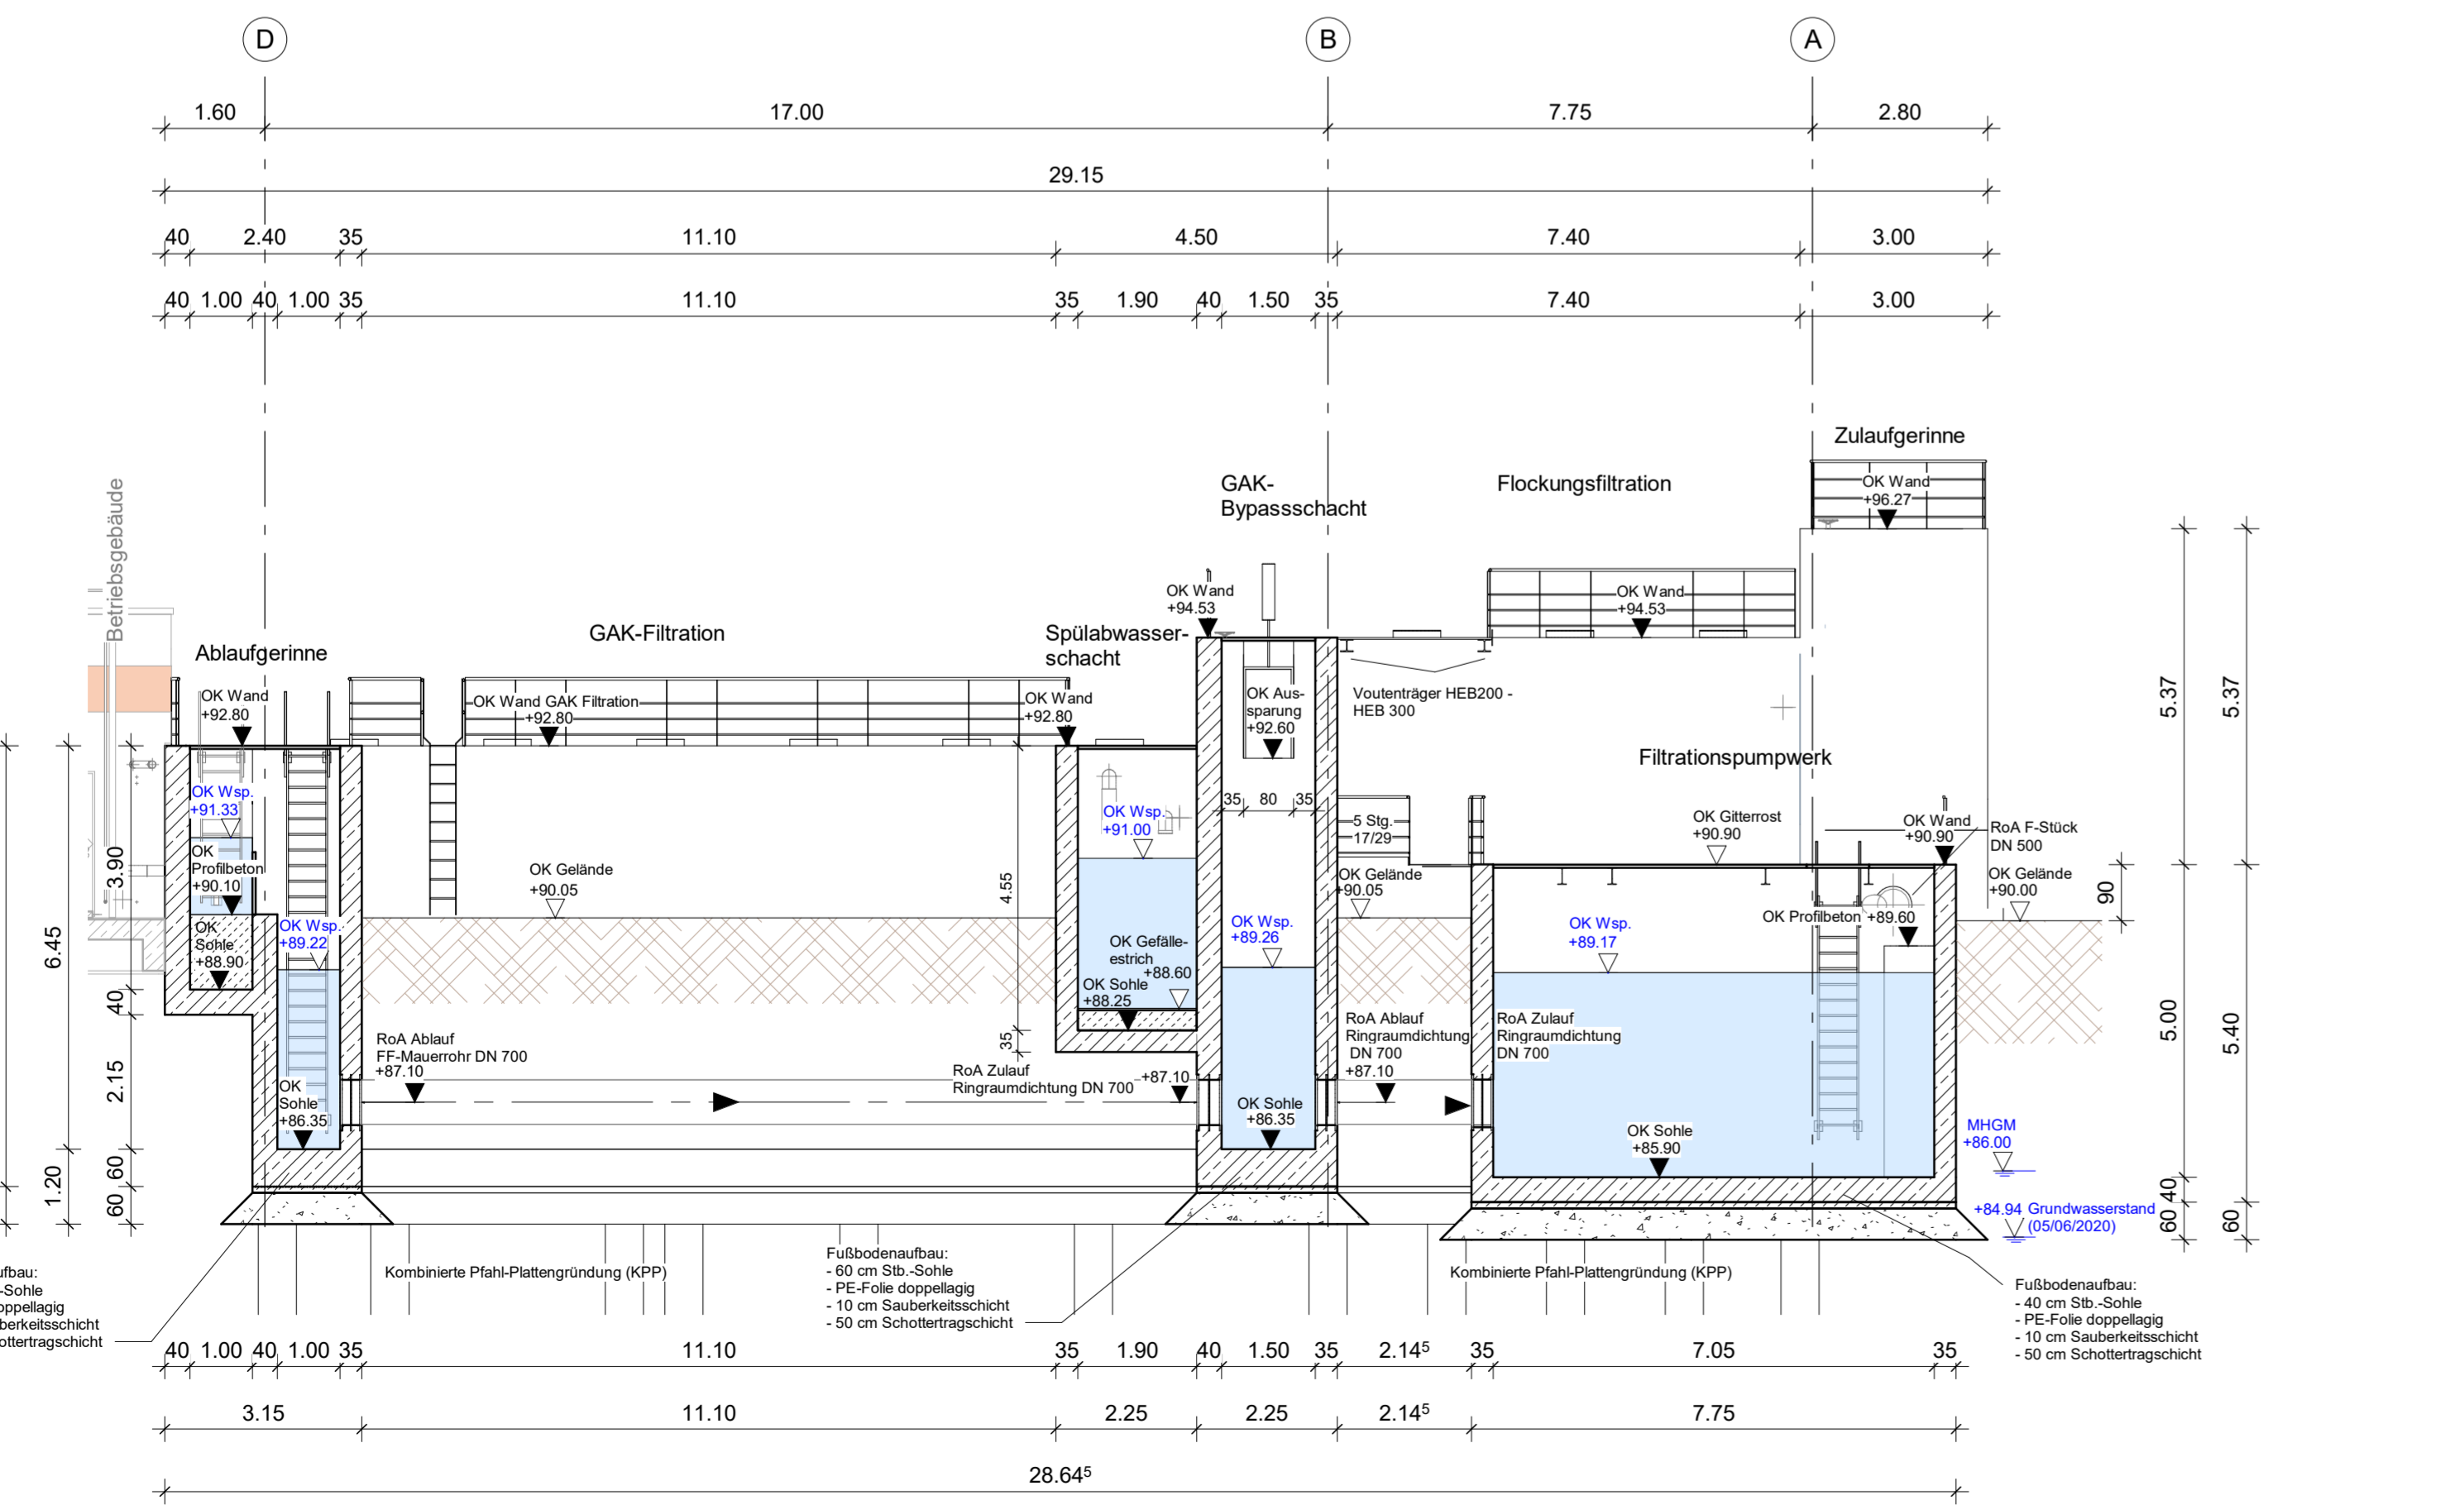

Schnitt 7-7

Legende:

- WU-Beton
- Profilbeton
- Füllbeton
- GAK-Wassergemisch
- Sand-Wassergemisch
- Wasser
- Gelände

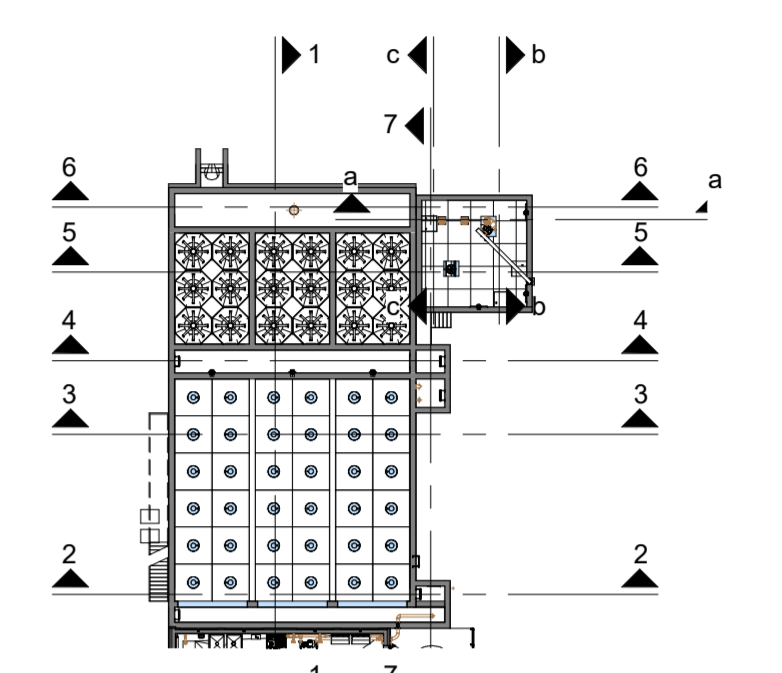

± 0.00 OKFFB EG = +90.10 m NNN

b	Legende überarbeitet	EL/CG	HOF	28.04.2021
a	Darstellung überarbeitet	KÜ/CG	HOF	23.03.2021
Index	Änderung	gez. / bearb.	geprüft	Datum

SALZGITTER FLACHSTAHL
 Ein Unternehmen der Salzgitter Gruppe
Salzgitter Flachstahl GmbH
 Eisenhüttenstr. 99
 38239 Salzgitter
 Tel.: 05341 - 21-01

Erweiterung der Werkskläranlage um eine Filtrations- und Adsorptionsstufe

Filtration
Schnitte 1-1, 3-3 und 7-7

Genehmigungsplanung

Entwurfsverfasser	Bauherr
Achim, 28.04.2021	Salzgitter, 28.04.2021
Ort, Datum	Ort, Datum
Unterschrift	Unterschrift

BORN ERMEL Ingenieure
 Dr. Born - Dr. Ermel GmbH
 Finnenweg 7 - 28832 Achim
 Tel. (04202) 758-0 · Fax (04202) 758-500
 be@born-ermel.de · www.born-ermel.de

Maßstab	Datum	Name
	gez.	KÜ/KY
	bearb.	CG
	geprüft	HOF

Datei: siehe linken Planrand
 Originalgröße: (1031mm x 594mm)
 Zeichnungs-Nr. 1854016-04-B-014b

N:\Projekte\1854016_04\CA\Revit\1854016-04-B_Salzgitter_Flachstahl