


# Grundriss Erdgeschoss

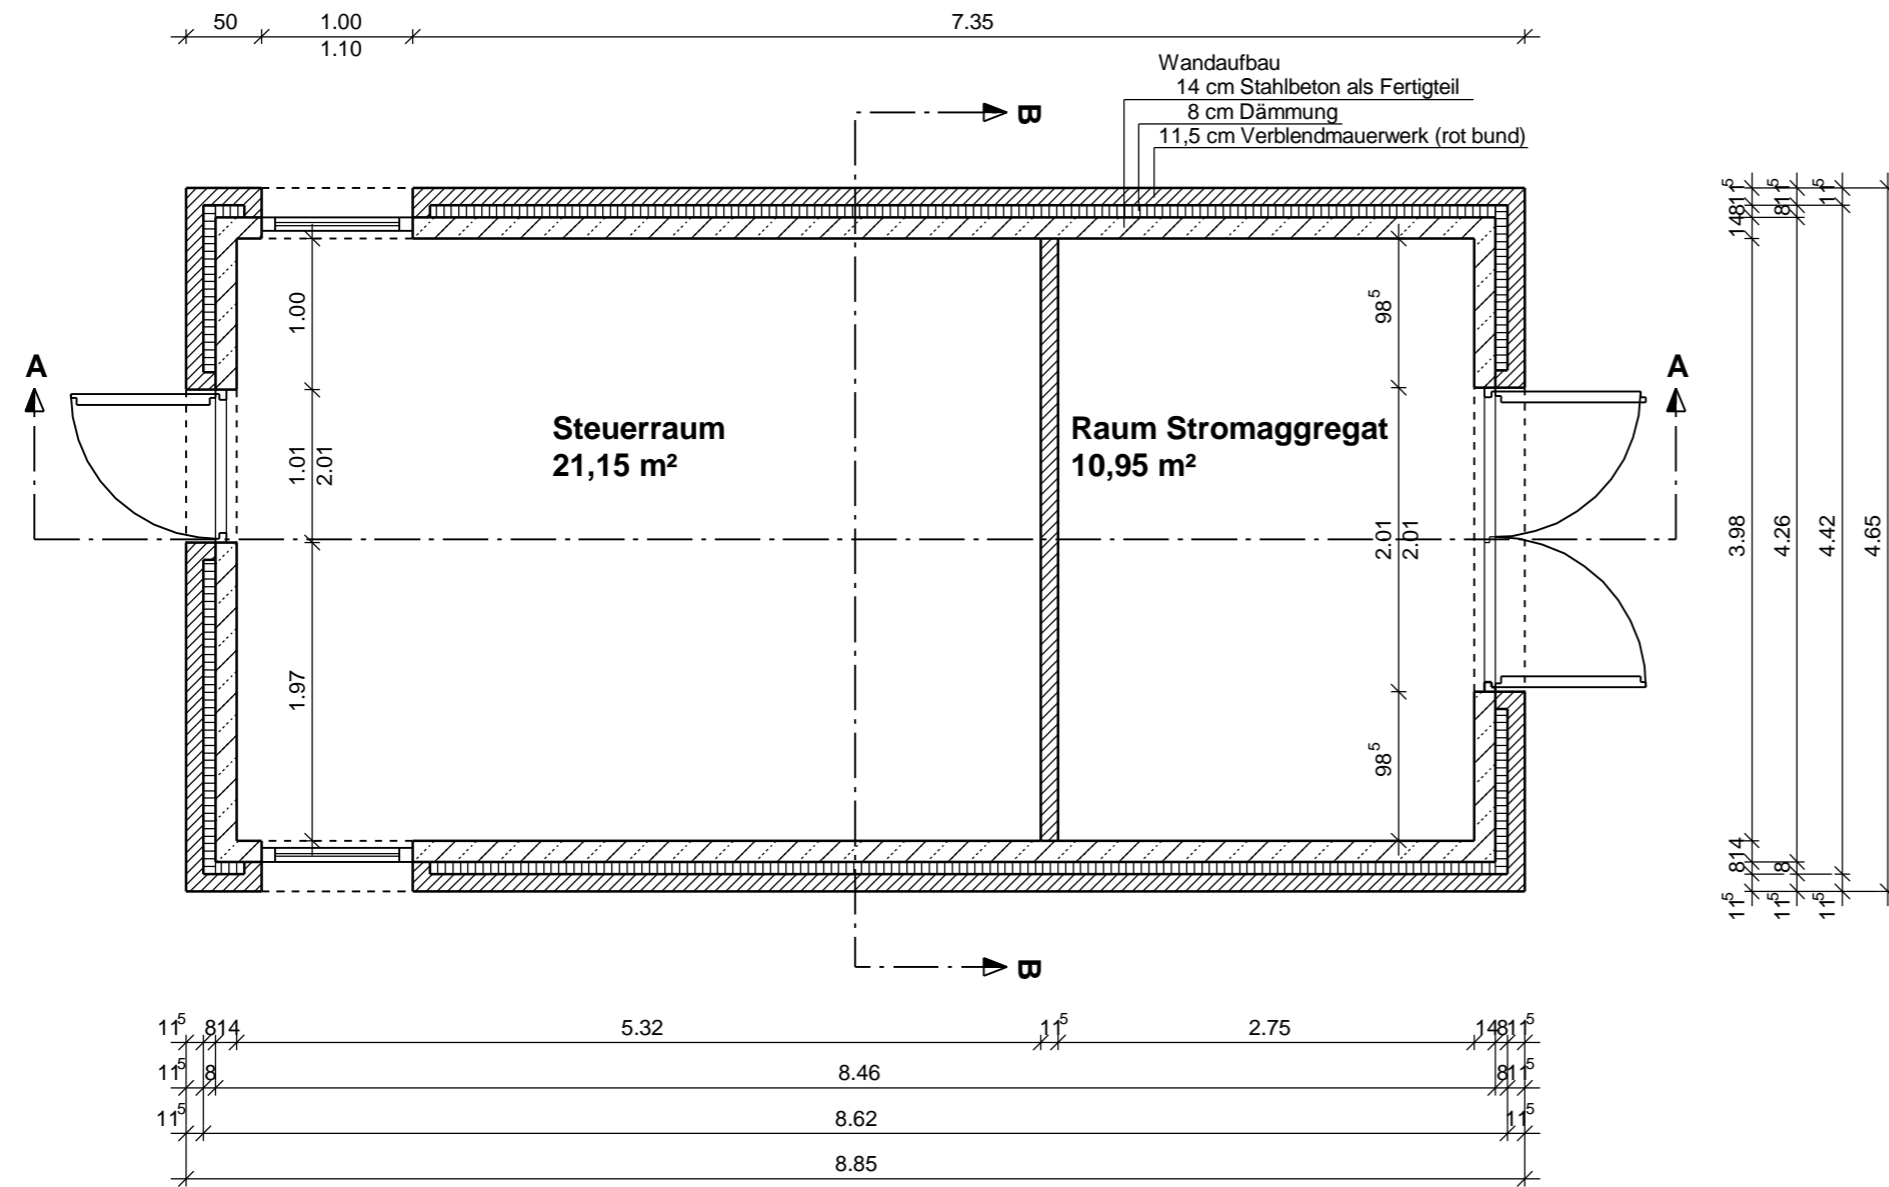

Nr.	Art der Änderung	Datum	Zeichen
 <b>Ingenieurbüro Metzling - Wilhelmshöher Str. 33 - 38723 Seesen/Harz</b> Tel. 05381 / 9393 - 3    E-Mail: info @ ingenieurbuero-metzing.de Fax. 05381 / 9393 - 99    Net: www.ingenieurbuero-metzing.de			
Bauherr: <b>Ausbauverband Nette</b> Am Thie 1 31188 Holle		Maßstäbe: <b>1 : 50</b>	Bearbeiter: 05.11.13 <i>Schneider</i>
Bauvorhaben: Neubau eines Hochwasserrückhaltebeckens östlich von Bornhausen		Blatt-Nr.: <b>04 012 - 06/2</b>	Gezeichnet: 05.11.13 <i>Griggel</i>
Bauteil: Grundriss Betriebsgebäude		Blattgröße: <b>52 x 30</b>	Geändert:
		Ausfertigung:	Anlage: <b>2.6.2</b>
Der Antragsteller: Holle, den 05.11.2013 		Aufgestellt: Seesen, den 05.11.2013 	