


Detail Herdgraben (Wasserseite)

Detail Dammkrone

Detail Filterkörper (Luftseite)

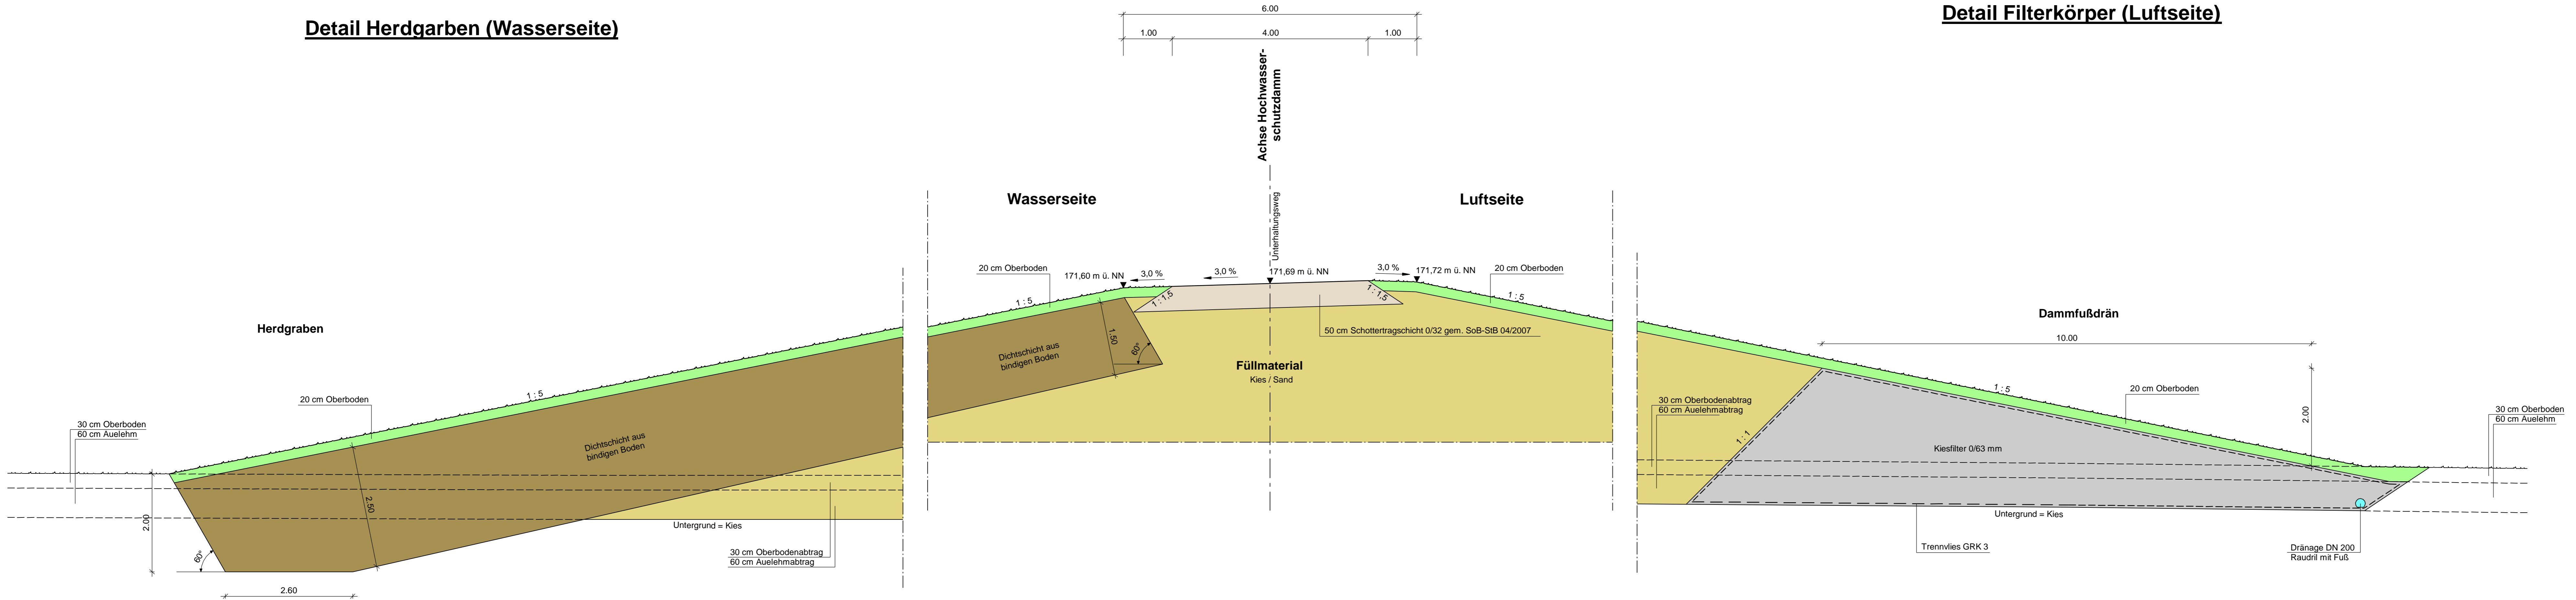

Nr.	Art der Änderung	Datum	Zeichen

Ingenieurbüro Metzging - Wilhelmshöher Str. 33 - 38723 Seesen/Harz
 Tel. 05381 / 9393 - 3 E-Mail: info@ingenieurbuero-metzing.de
 Fax. 05381 / 9393 - 99 Net: www.ingenieurbuero-metzing.de

Bauherr: Ausbauverband Nette Am Thie 1 31188 Holle	Maßstäbe: 1 : 50	Bearbeiter: 05.11.13 Schneider
Bauvorhaben: Neubau eines Hochwasserrückhaltebeckens östlich von Bornhausen	Blatt-Nr.: 04 012 - 02/1	Gezeichnet: 05.11.13 Griggel
Bauteil: Detailquerschnitt Herdgraben (Wasserseite des Dammes), Detailquerschnitt Dammkrone und Detailquerschnitt Filterkörper (Luftseite des Dammes)	Blattgröße: 130 x 35	Geändert:
Der Antragsteller: Holle, den 05.11.2013	Ausfertigung:	Anlage: 2.2.1
	Aufgestellt: Seesen, den 05.11.2013	