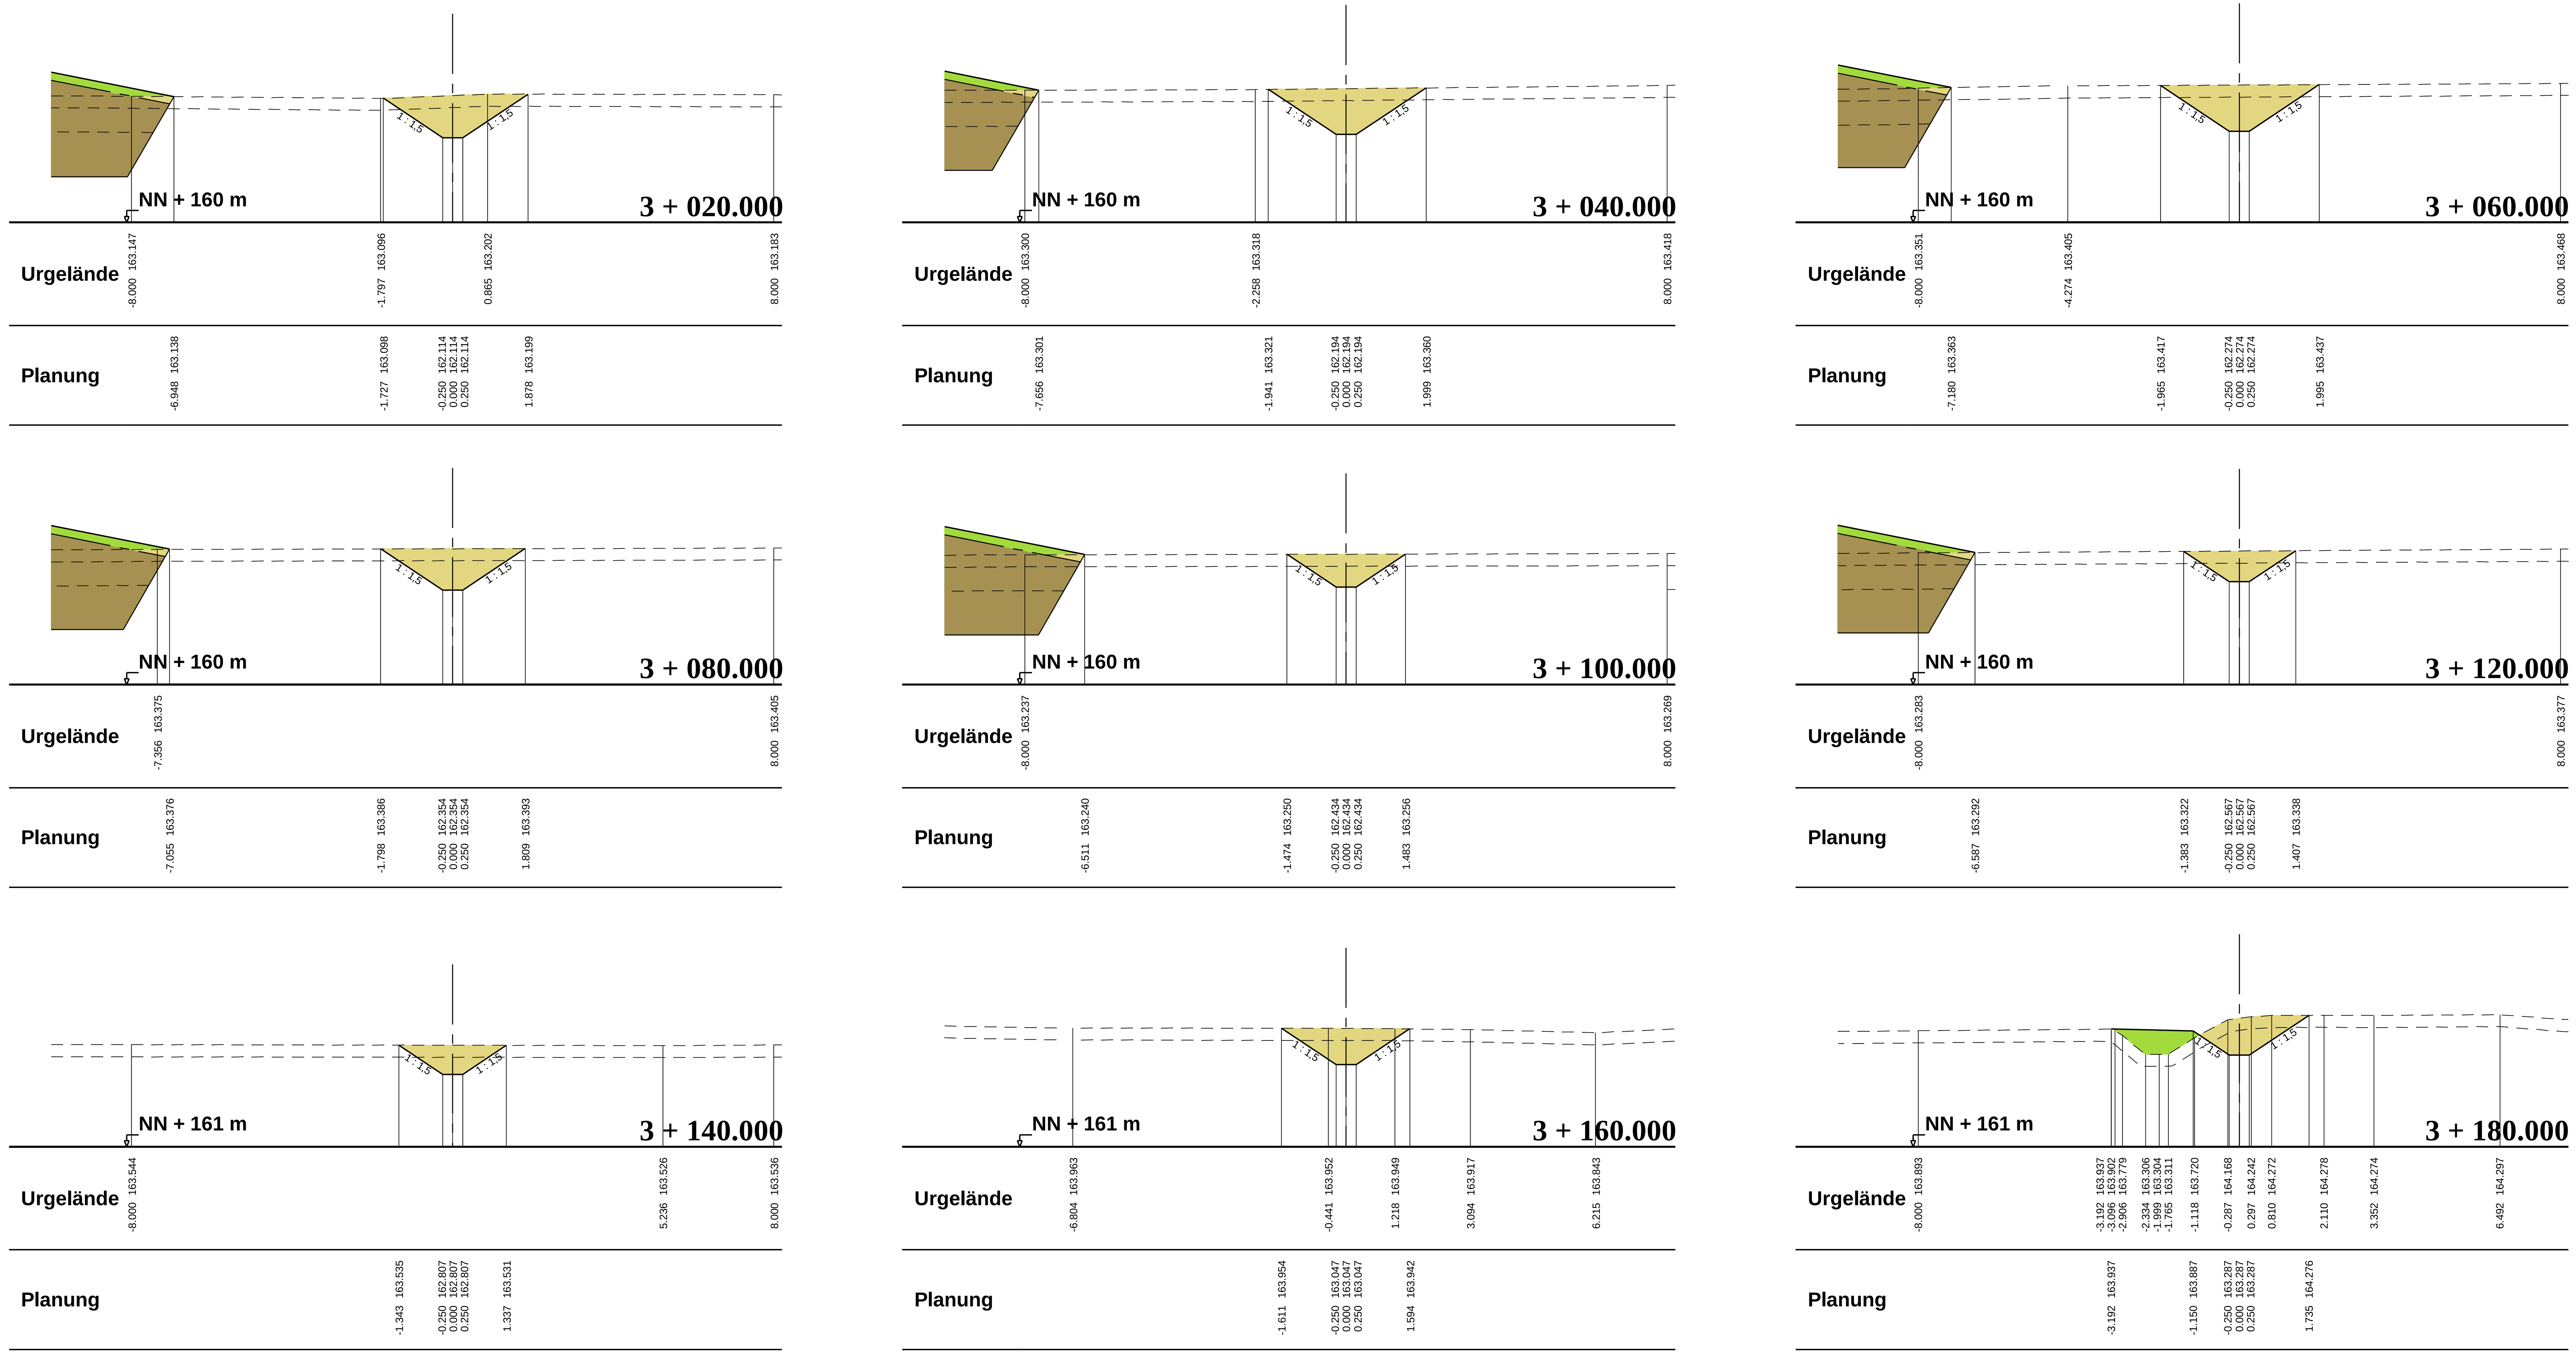

Nr.	Art der Änderung	Datum	Zeichen

Ingenieurbüro Metzing - Wilhelmshöher Str. 33 - 38723 Seesen/Harz
Tel. 05381 / 9393 - 3 E-Mail: info @ ingenieurbuero-metzing.de
Fax. 05381 / 9393 - 99 Net: www.ingenieurbuero-metzing.de

Bauherr:
Ausbauverband Nette
Am Thie 1
31188 Holle

Maßstäbe: **1 : 100 / 100**

Bearbeiter: 05.11.13 Schneider

Blatt-Nr.: **04 012 - 05/10**

Gezeichnet: 05.11.13 Griggel

Bauvorhaben:
Neubau eines Hochwasserrückhaltebeckens östlich von Bornhausen

Blattgröße: **91 x 40**

Geändert:

Bauteil:
Querprofile Graben 1 (Wasserseite)
von Station 3 + 020,000 bis Station 3 + 180,000

Ausfertigung:

Anlage: **2.5.10**

Der Antragsteller:
Holle, den 05.11.2013

Aufgestellt:
Seesen, den 05.11.2013