


Bohrprofile M 1:100

Kleinbohrungen ausgeführt vom Bohrunternehmen Dipl.-Ing. H. Eichhorn, Neudorf Bornstein, am 12.05.2009 und 13.05.2009

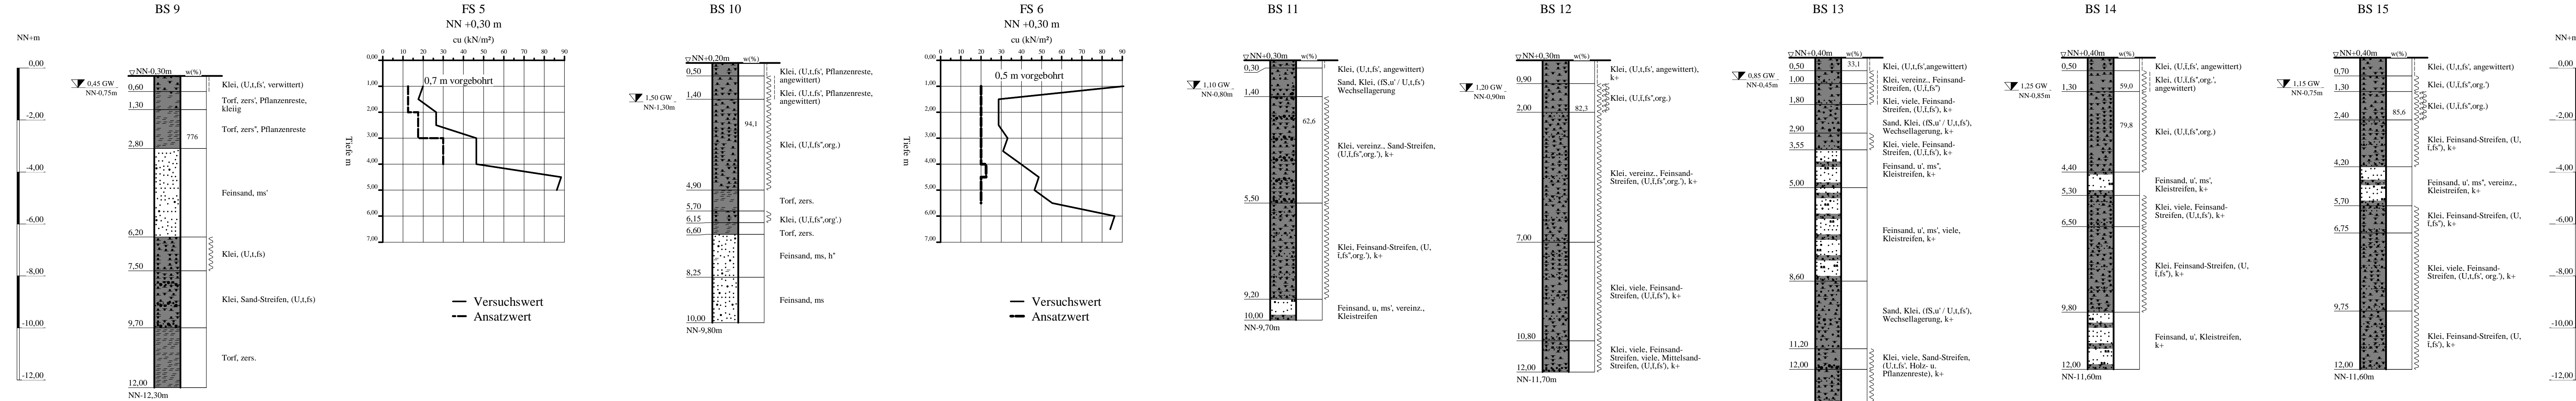

ZEICHENERKLÄRUNG (S. DIN 4023)

UNTERSUCHUNGSSTELLEN		WASSER UND GRUNDWASSER	
BS Kleinbohrung		Grundwasser nach Bohrende	
BODENARTEN			
Feinsand-Streifen	Feinsand-Streifen	fS Str	fS_Str
Humus	humos	H	h
Klei	kleiig	KI	kleiig
Kleistreifen	Kleistreifen	KI Str	KI_Str
Mittelsand-Streifen	Mittelsand-Streifen	mS str	mS_Str
Sand	sandig	S	s
Sand-Streifen	Sand-Streifen	S Str	S Str.
Schluff	schluffig	U	u
Torf	Torf	Tf	
KORNGRÖßENBEREICH			
f	fein		
m	mittel		
g	grob		
KALKGEGHALT			
k+	kalkhaltig		
brg	breitig	wch	weich
stf	steif		

Lage- und Übersichtsplan siehe Anlage 016789/1

Anlage: 016789/3	Deichneubau Ostebogen bei Hechthausen - Klint	Änderungen:
Maßstab: 1:100	Bohrprofile BS 9 bis BS 15 in der geplanten Deichachse	1:232mm*297mm
Gez.: He	Flügelsondierungen FS 5 und FS 6	Gepr.: Kol
Dat.: 18.06.2009		Dat.: 31.07.2009
GRUNDBAUINGENIEURE STEINFELD UND PARTNER GbR ERDBAULABORATORIUM HAMBURG 20457 HAMBURG - REIMERSBRÜCKE 5 - TELEFON (040) 38 91 39-0		

Copyright © 1994-2008 IDAT GmbH - Z:\Daten\Zeichensaal\Projekte\16700-16799\16789\016789-3.bop